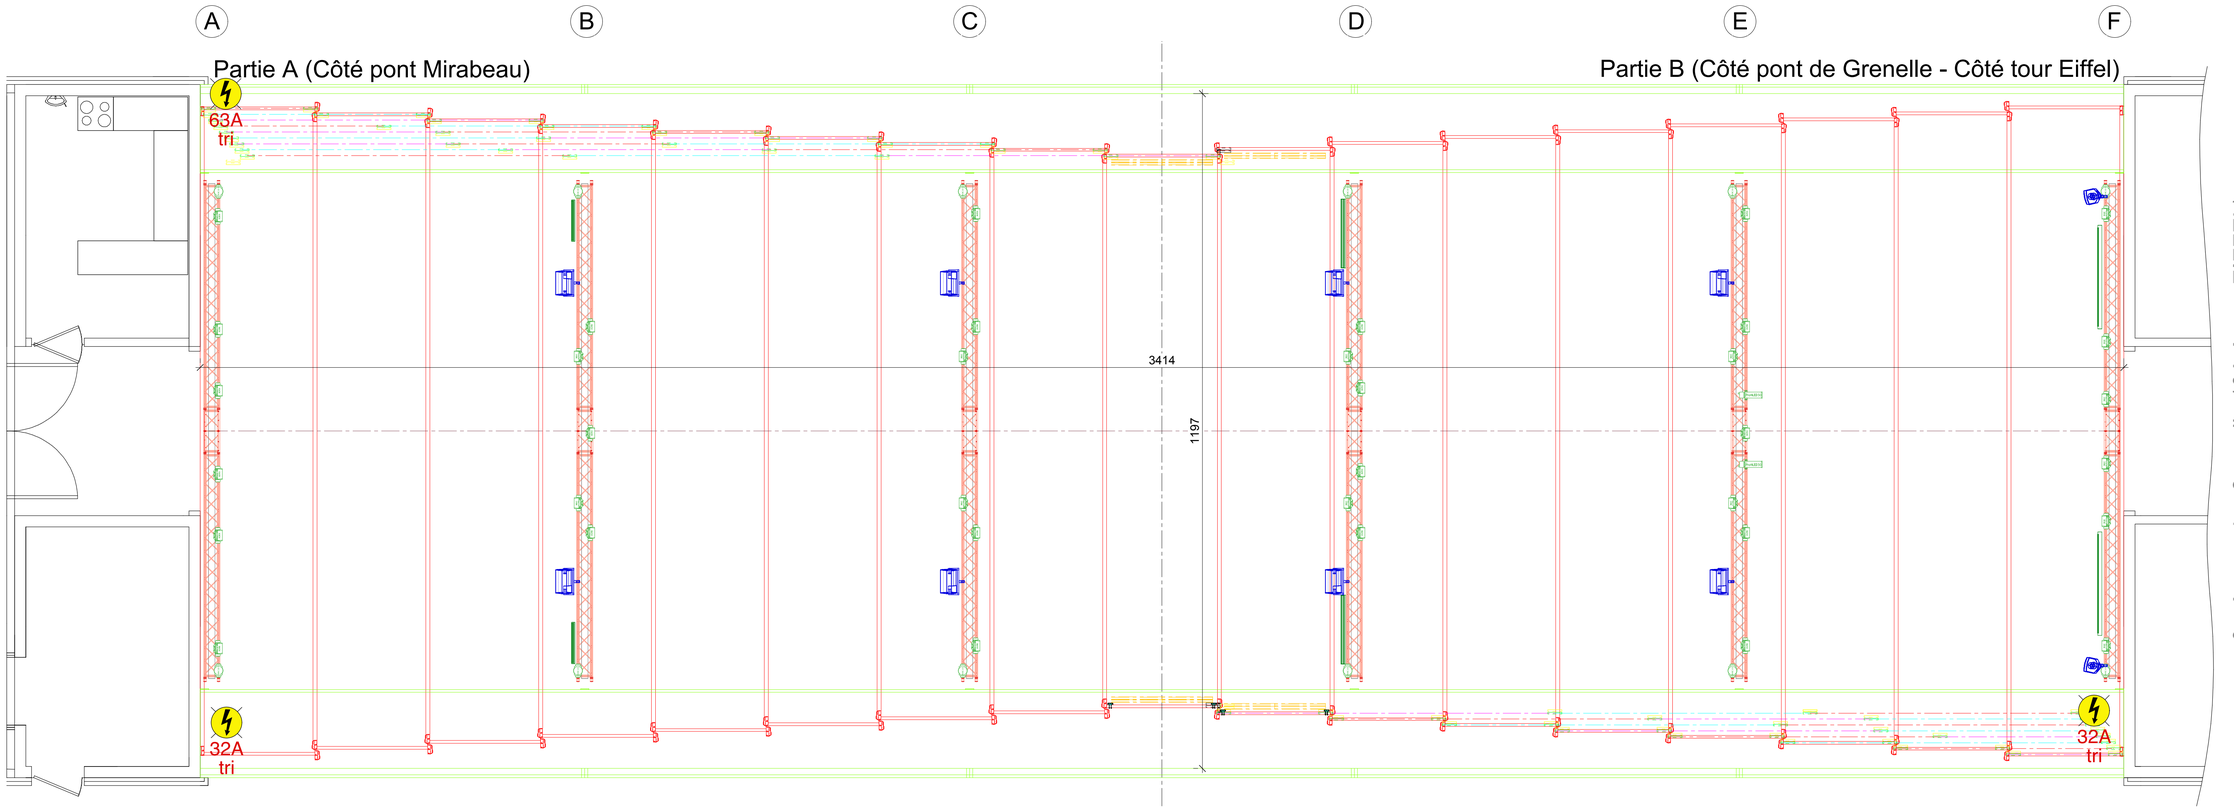

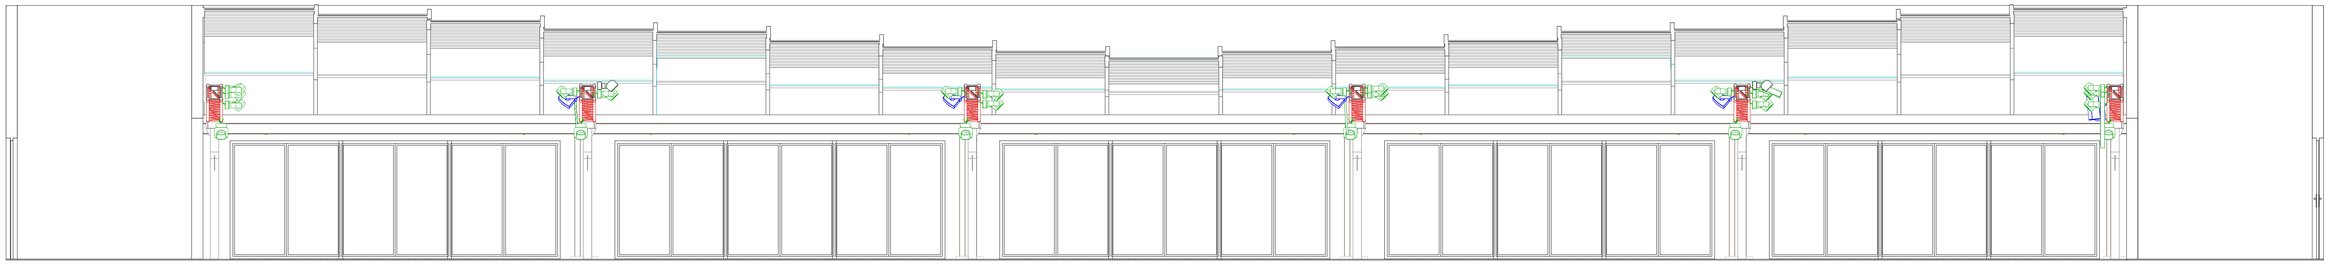

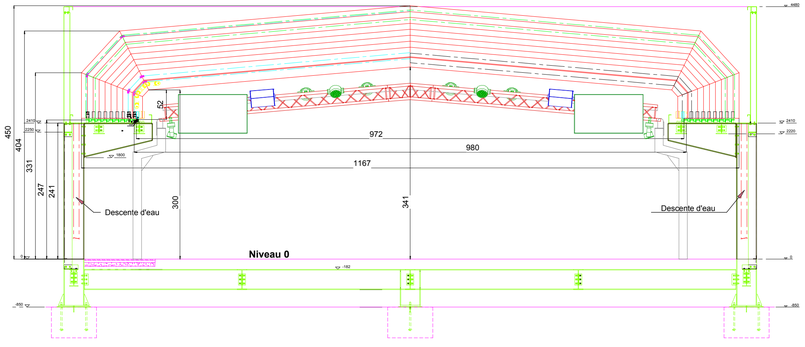

LISTING DINER		
	RÉFÉRENCES	QTÉ
1	Electricité Point 032A tri	2
1	Electricité Point 063A tri	1
	L-ACOUSTICS 8XT + lyre	10
	MAC Aura	36
	MARTIN MAC101	12
	SAMSUNG ME32B - OPTION	2
	SAMSUNG UE55A	2
	SHARP 85"	2
	SPOTLIGHT ProfiLED50	2
LISTING STRUCTURE		
	RÉFÉRENCES	QTÉ
	Arche H30V	6

0m 1m 2m 3m 4m 5m

Opération : Yachts de Paris	N° plan : v4
Lieu : PARIS • Quai de Seine	Dessiné le : 01/12/2014 par : David DAUPHIN
Date opération : Date montage :	Format papier : Super D
Plan : Salle vide	Echelle : 1/50
Notes :	Norme US :

Vectorworks 2014

© Copyright Novelty 2014• ce plan ne peut être copié, même partiellement

Au regard des dispositions L112-1 et L112-2 du CPI (code de la propriété intellectuelle), les plans et croquis relatifs à l'architecture sont considérés comme des oeuvres de l'esprit et donc protégeables par droits d'auteur (du seul fait de leurs créations). Leurs utilisations, sans notre autorisation constitue donc un acte illicite de contrefaçon sanctionné pénalement.

Ces plans représentent des concepts visuels et des suggestions d'accroches et de construction. Tous les matériels utilisés doivent observer les normes et les codes de sécurité en vigueur dans le pays d'installation.

GROUPE novelty

ZI de la Vigne aux Loups, rue George Sand, 91160 LONGJUMEAU • tél : 01 64 54 26 28 • fax : 01 64 54 26 29

www.novelty.fr

YACHTS de PARIS