
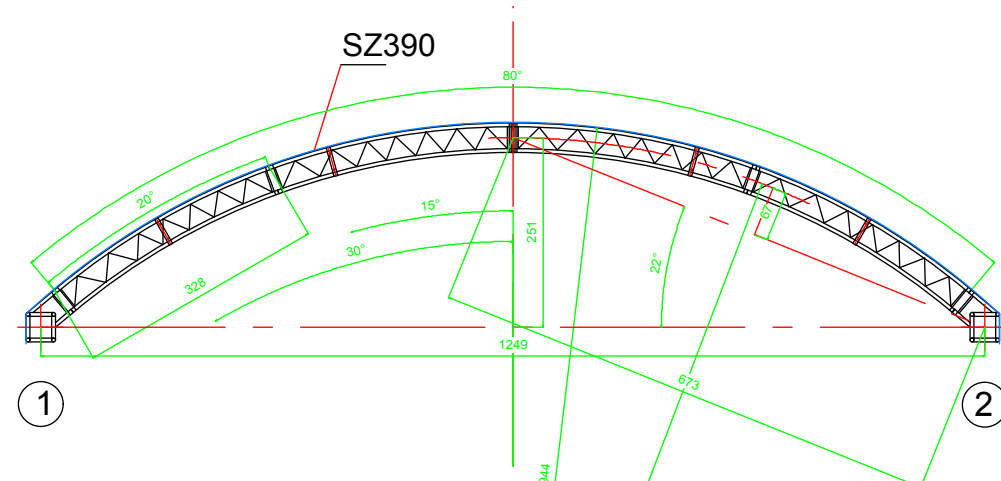
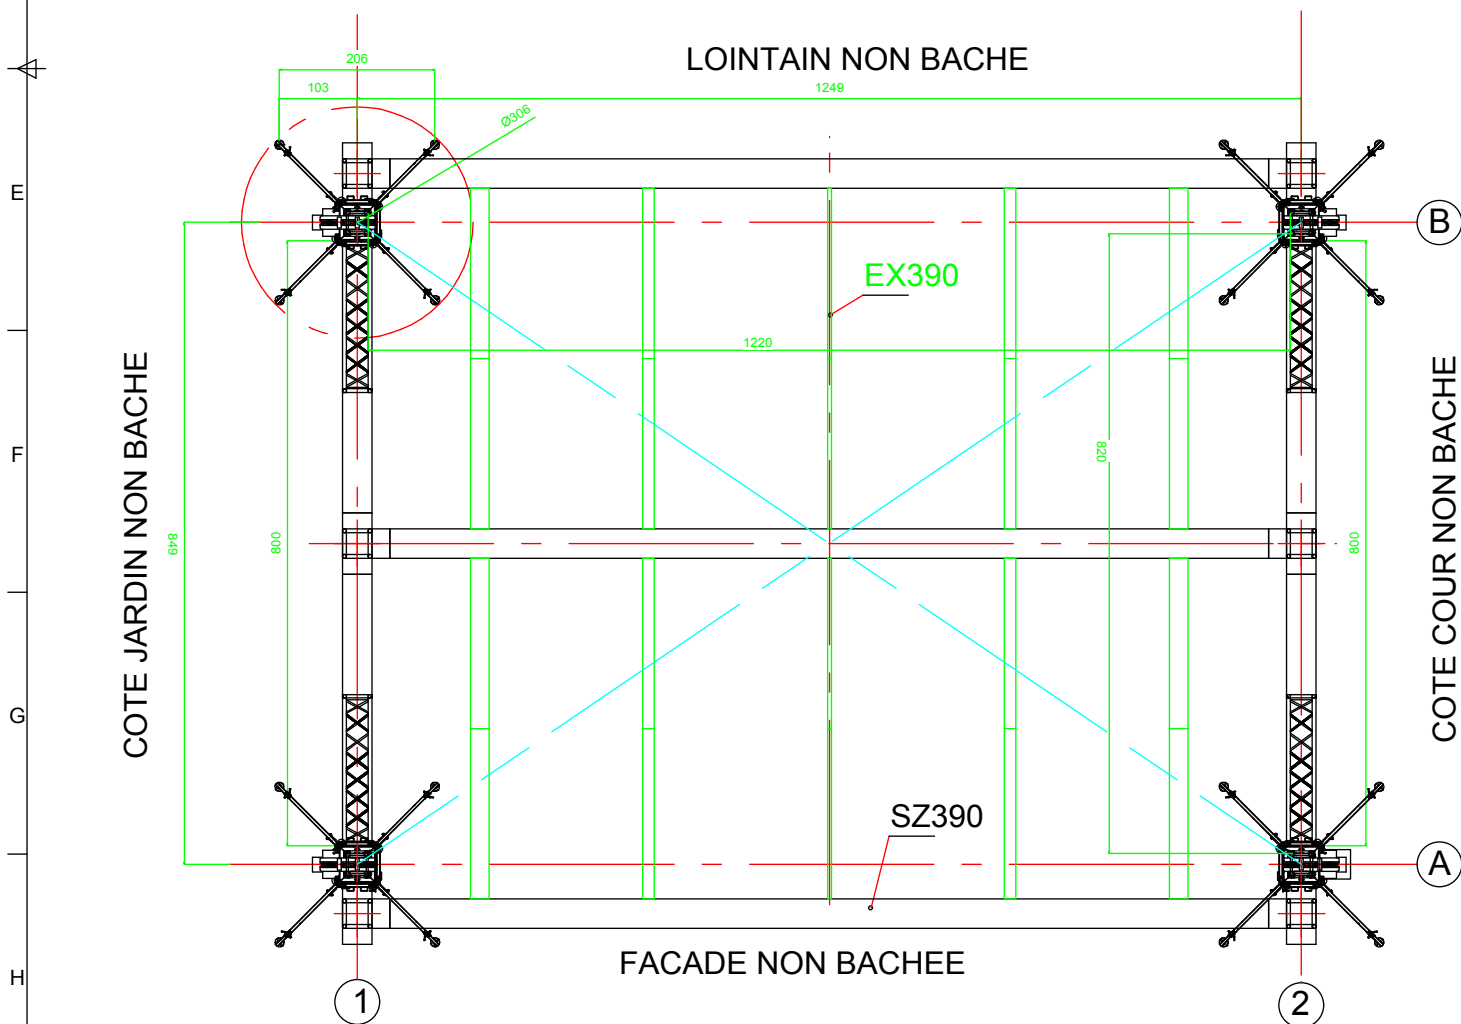
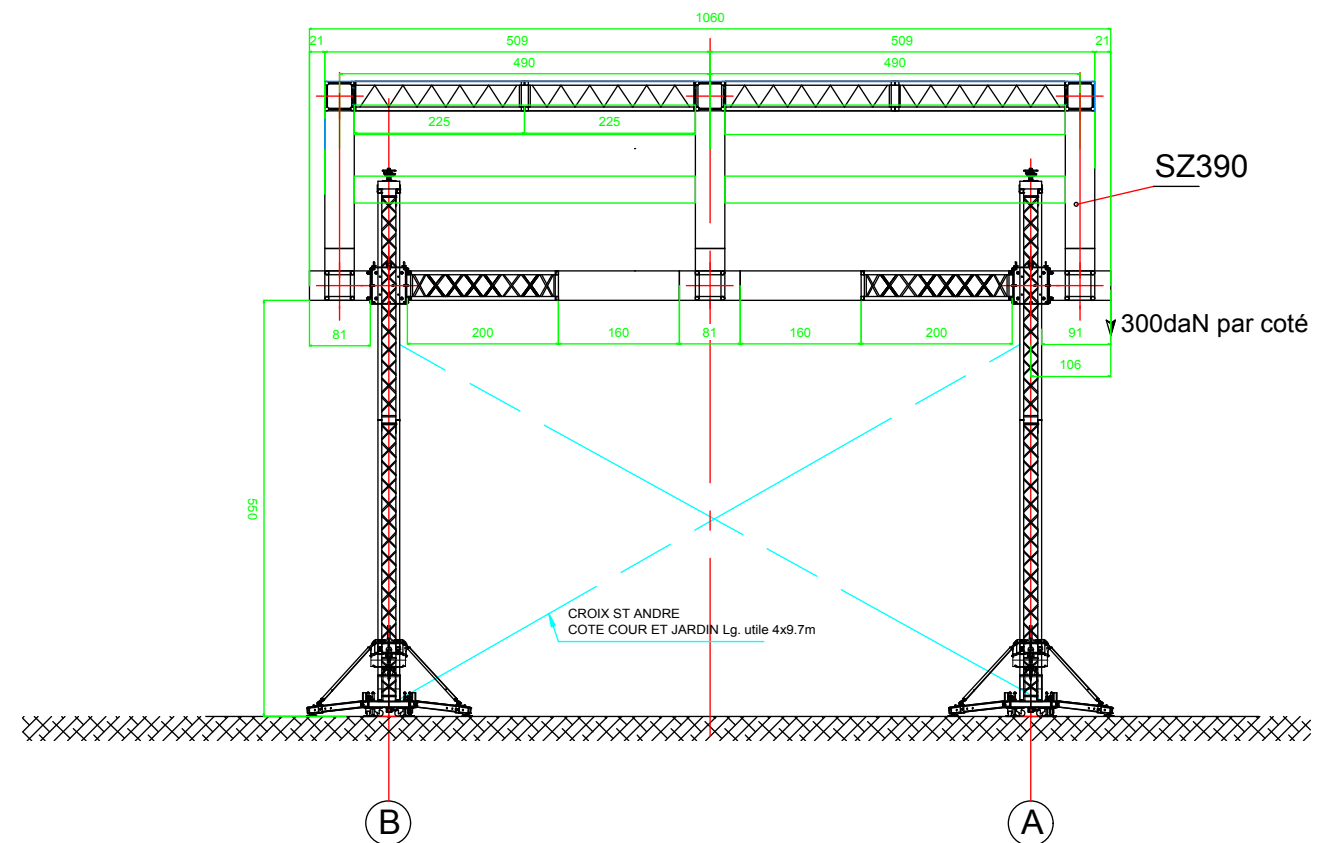


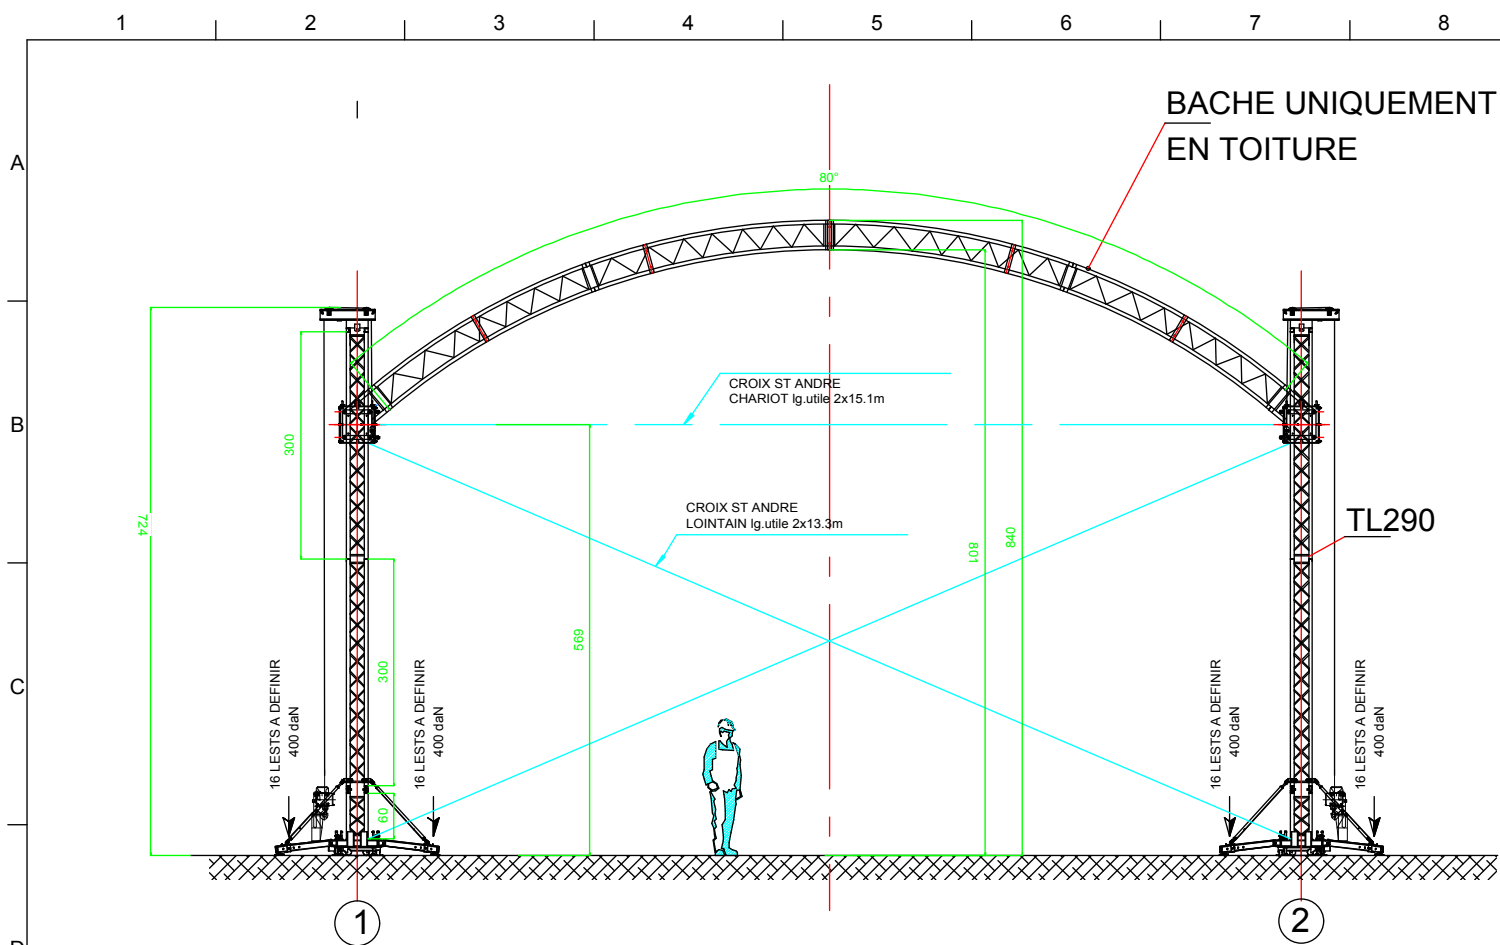

POIDS BACHE 800gr/m2

E					
D					
C					
B					
A	AJOUT COTE PLANCHER + PLANCHE 2&3	06/06/11	S.C		
Indice	Modification	Date	Nom		
Echelle	Format	Route de Neuville 08460 LALOBRE Tel. : 03.24.59.41.91 Fax : 03.24.59.41.97 INDUSTRIE			
1:50	A1				
1er DIEDRE					
Ce plan est la propriete de la Ste A.S.D et ne peut etre communique sans son autorisation					
CLIENT :DIMMER					
Titre.: PLAN ENSEMBLE SCENE DOME 12x8					
Sous-Titre.: TL290-SZ390					
BACHE EN TOITURE					
CEDIA No 06511 - 0 E1 A PLANCHE 1/3					
Client No					